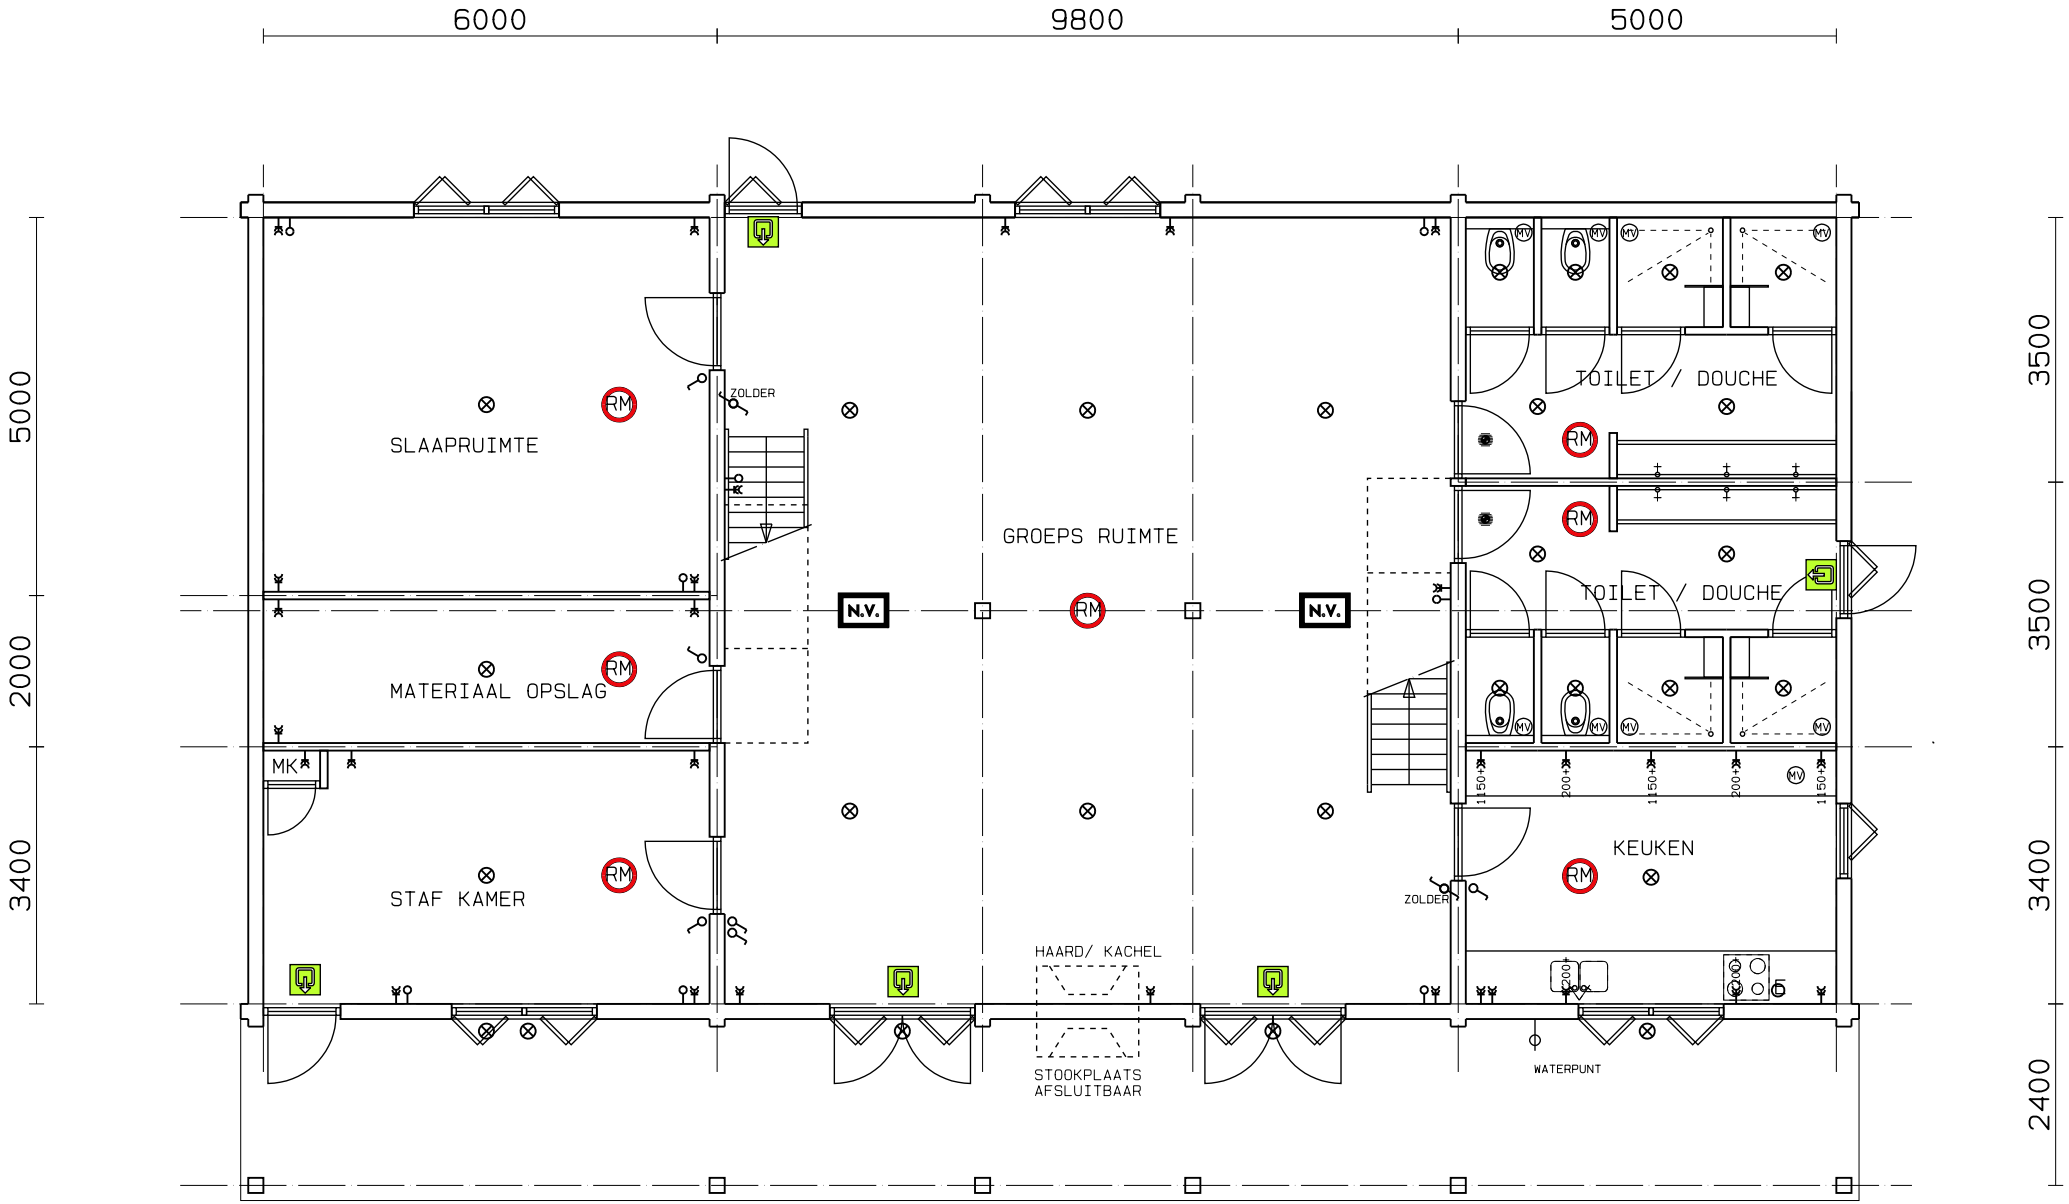

BEGANE GROND

- LICHTPUNT
- SCHAKELAAR
- WANDCONTACTDOOS
- LOZE LEIDING NAAR MK
- BEWEGINGSMELDER
- ROOKMELDER
- UITGANG
- NOODVERLICHTING
- MECHANISCHE VENTILATIE

SCHETSONTWERP CLUBHUIS SCOUTING DIEMEN

IN HET DIEMERBOS

30 MAART 2016